



Ons                    ACM/DE/2014/200855  
kenmerk:  
Zaaknummer: 13.0715.30

## ONTWERPBESLUIT

Besluit van de Autoriteit Consument en Markt als bedoeld in artikel 15, eerste lid, van de Elektriciteitswet 1998.

**Pagina  
1/18**

Muzenstraat 41 | 2511 WB Den Haag  
Postbus 16326 | 2500 BH Den Haag

T 070 722 20 00 | F 070 722 23 55  
info@acm.nl | www.acm.nl | www.consuwijzer.nl



## Inhoudsopgave

<b>1</b>	<b>Inleiding en leeswijzer .....</b>	<b>3</b>
<b>2</b>	<b>Procedure van totstandkoming van dit besluit .....</b>	<b>4</b>
<b>3</b>	<b>Wettelijk kader .....</b>	<b>5</b>
<b>4</b>	<b>Relevante feiten en omstandigheden.....</b>	<b>8</b>
<b>5</b>	<b>Beoordeling van de ontheffingaanvraag.....</b>	<b>10</b>
5.1	Definitie van gesloten distributiesysteem .....	10
5.2	Eisen aan aanvrager.....	11
5.3	Ontheffingsgronden .....	12
<b>6</b>	<b>Dictum .....</b>	<b>14</b>
	<b>Bijlage 1 – Kadastrale kaarten.....</b>	<b>17</b>



## 1 Inleiding en leeswijzer

1. Met dit besluit geeft de Autoriteit Consument en Markt (hierna: ACM) uitvoering aan artikel 15, eerste lid, van de Elektriciteitswet 1998 (hierna: E-wet). Op grond hiervan kan de eigenaar van een gesloten distributiesysteem (hierna: GDS) een aanvraag bij ACM indienen tot verlening van een ontheffing van de verplichting tot het aanwijzen van een netbeheerder (hierna: de ontheffing).
2. ACM geeft met dit besluit haar oordeel op de aanvraag van Tessengerlo Chemie Rotterdam B.V. (hierna: aanvrager) van 19 juli 2013 voor een ontheffing op grond van artikel 15, eerste lid, onderdeel b, van de E-wet voor het GDS dat ligt op het bedrijfsterrein van Tessengerlo Chemie B.V., Yara Vlaardingen B.V. (hierna: Yara), en Anaconda B.V. (hierna: Anaconda) te Vlaardingen.

### *Opbouw van het besluit*

3. De indeling van dit besluit is als volgt. Hoofdstuk 2 van dit besluit bevat de gevolgde procedure. Hoofdstuk 3 bevat het wettelijk kader. Het feitencomplex en andere relevante omstandigheden, zoals die bij ACM bekend zijn, zijn samengevat in hoofdstuk 4. ACM beschrijft haar beoordeling van de aanvraag in hoofdstuk 5. ACM eindigt haar besluit met het dictum (hoofdstuk 6).

### *Bijlage bij het besluit*

4. ACM heeft één bijlage toegevoegd aan het besluit. Deze bijlage is onderdeel van onderhavig besluit. Bijlage 1 bevat twee kadastrale kaarten (Vlaardingen D 7959 en Vlaardingen D 8180) waarop het elektriciteitsnet is ingetekend.



## 2 Procedure van totstandkoming van dit besluit

5. In dit hoofdstuk beschrijft ACM de procedure die zij heeft gevolgd bij de totstandkoming van dit besluit. ACM heeft de uniforme openbare voorbereidingsprocedure zoals bedoeld in afdeling 3.4 van de Algemene wet bestuursrecht (hierna: Awb) van toepassing verklaard op de voorbereiding van dit besluit.
6. Bij brief van 18 juli 2013, ontvangen op 12 september 2013,<sup>1</sup> heeft aanvrager bij ACM een aanvraag ingediend tot verlening van een ontheffing in de zin van artikel 15, eerste lid, onderdeel b, van de E-wet. De beslistermijn voor de behandeling van de aanvraag bedraagt zes maanden ingevolge artikel 15, tweede lid, van de E-wet.
7. Bij brief van 24 september 2013<sup>2</sup> is aanvrager verzocht om de aanvraag aan te vullen. In zijn brief van 31 oktober 2013, ontvangen op 1 november 2013,<sup>3</sup> heeft aanvrager aanvullende informatie aangeleverd.
8. Als onderdeel van de uniforme openbare voorbereidingsprocedure heeft ACM op 21 februari 2014 het ontwerpbesluit en de daarop betrekking hebbende stukken ter inzage gelegd. ACM heeft hiervan in de Staatscourant van 21 februari 2014 kennis gegeven. Bovendien heeft ACM het ontwerpbesluit aan aanvrager toegezonden<sup>4</sup> en op haar internetpagina gepubliceerd.

---

<sup>1</sup> Met kenmerk: ACM/DE/2013/102115.

<sup>2</sup> Met kenmerk: ACM/DE/2013/204298.

<sup>3</sup> Met kenmerk: ACM/DE/2013/102803.

<sup>4</sup> Met kenmerk: ACM/DE/2014/200855.



### 3 Wettelijk kader

9. In dit hoofdstuk beschrijft ACM de bepalingen die gezamenlijk het wettelijk kader vormen voor dit besluit.
10. Artikel 1, eerste lid, onderdelen b, c, i, j, r, aq en ar, van de E-wet luiden:
- b. aansluiting: één of meer verbindingen tussen een net en een onroerende zaak als bedoeld in artikel 16, onderdelen a tot en met e, van de Wet waardering onroerende zaken, waaronder begrepen één of meer verbindingen tussen een net dat wordt beheerd door een netbeheerder en een net dat beheerd wordt door een ander dan die netbeheerder;*
  - c. afnemer: een ieder die beschikt over een aansluiting op een net;*
  - i. net: één of meer verbindingen voor het transport van elektriciteit en de daarmee verbonden transformator-, schakel-, verdeel- en onderstations en andere hulpmiddelen, behoudens voor zover deze verbindingen en hulpmiddelen onderdeel uitmaken van een directe lijn of liggen binnen de installatie van een producent of van een afnemer;*
  - j. landelijk hoogspanningsnet: het net, bedoeld in artikel 10, eerste lid;*
  - r. verwant bedrijf: een verbonden onderneming in de zin van artikel 41 van de zevende richtlijn nr. 83/349/EEG van de Raad van 13 juni 1983 op de grondslag van artikel 44, tweede lid, onderdeel g, van het Verdrag betreffende de geconsolideerde jaarrekening, of een geassocieerde onderneming in de zin van artikel 33, eerste lid, daarvan of een onderneming die aan dezelfde aandeelhouders toebehoort;*
  - aq. gesloten distributiesysteem: een net, niet zijnde het landelijk hoogspanningsnet,  
1°. dat ligt binnen een geografisch afgebakende industriële locatie, commerciële locatie of locatie met gedeelde diensten,  
2°. waarop minder dan 500 afnemers zijn aangesloten en  
3°. dat alleen niet-huishoudelijke afnemers van elektriciteit voorziet, tenzij er sprake is van incidenteel gebruik door een klein aantal huishoudelijke afnemers dat werkzaam is bij of vergelijkbare betrekkingen heeft met de eigenaar van het gesloten distributiesysteem;*
  - ar. directe lijn: een of meer verbindingen voor het transport van elektriciteit, behoudens voor zover die gelegen is binnen een installatie, die:  
1°. niet verbonden is met een net of met een andere verbinding voor het transport van elektriciteit en die een geïsoleerde productie-installatie van een producent rechtstreeks verbindt met een geïsoleerde verbruiker van elektriciteit, niet zijnde de producent of  
2°. ten hoogste via de installatie van één aangeslotene op de verbinding is verbonden met een net of met een andere verbinding voor het transport van elektriciteit en die een productie-installatie van een producent, met tussenkomst van een leverancier, rechtstreeks verbindt met één of meer verbruikers van elektriciteit, niet zijnde de producent of in hoofdzaak huishoudelijke verbruikers, teneinde te voorzien in de elektriciteitsbehoefte van deze verbruikers;”*



11. Artikel 15 van de E-wet luidt:

- “1. De Autoriteit Consument en Markt kan op diens aanvraag ontheffing verlenen aan een eigenaar van een gesloten distributiesysteem, van het gebod van artikel 10, negende lid, indien:*
- a. het bedrijfs- of productieproces van de gebruikers van een gesloten distributiesysteem om specifieke technische of veiligheidsredenen geïntegreerd is of*
  - b. het gesloten distributiesysteem primair elektriciteit transporteert voor de eigenaar van dat systeem of de daarmee verwante bedrijven en*
  - c. de aanvrager geen netbeheerder is en niet in een groepsmaatschappij met een netbeheerder verbonden is.*
- 2. De Autoriteit Consument en Markt neemt het besluit zo spoedig mogelijk, doch uiterlijk zes maanden na ontvangst van de aanvraag. Deze termijn kan eenmaal met ten hoogste zes maanden worden verlengd. De Autoriteit Consument en Markt kan aan een ontheffing voorschriften en beperkingen verbinden.*
- 3. De Autoriteit Consument en Markt kan een ontheffing intrekken indien degene aan wie de ontheffing is verleend:*
- a. niet langer voldoet aan de voorwaarden, bedoeld in het eerste lid;*
  - b. in strijd handelt met de voorschriften en beperkingen als bedoeld in het tweede lid en het bepaalde bij of krachtens het vijfde tot en met het zevende lid;*
  - c. bij de aanvraag om een ontheffing onjuiste of onvolledige gegevens heeft verstrekt en de verstrekking van juiste of volledige gegevens tot een andere beschikking op de aanvraag zou hebben geleid.*
- 4. Indien een ontheffing is verleend, zijn uitsluitend het vijfde en zesde lid van toepassing op de eigenaar van een gesloten distributiesysteem.*
- 5. De eigenaar van een gesloten distributiesysteem beheert het gesloten distributiesysteem. De houder van de ontheffing factureert en int het tarief voor systeemdiensten, bedoeld in artikel 30, eerste lid, bij de afnemers die op zijn net zijn aangesloten en draagt de te innen tarieven af aan de netbeheerder van het landelijk hoogspanningsnet. Op verzoek van de netbeheerder van het landelijk hoogspanningsnet verstrekt de houder van de ontheffing gegevens over het verbruik van de afnemers die op zijn net zijn aangesloten. De houder van de ontheffing kan in afwijking van de tweede volzin het tarief voor systeemdiensten in de plaats van de afnemers die op zijn net zijn aangesloten betalen. In dat geval verstrekt de houder van de ontheffing op verzoek van de netbeheerder van het landelijk hoogspanningsnet gegevens over het totale verbruik van de afnemers die op zijn net zijn aangesloten<sup>5</sup>.*
- 6. Het bepaalde bij of krachtens de artikelen 7, 16, eerste lid, met uitzondering van onderdeel h, j en m, 19d, 19e, eerste lid, 23, 24, 24b, 26a, 28, 29, 30<sup>6</sup>, 31b, 31c, 42, tweede en derde lid, 51, 78, 79, 95b, 95c en 95m, negende lid, is van overeenkomstige toepassing voor de eigenaar van een gesloten distributiesysteem, met dien verstande dat:*

<sup>5</sup> Per 1 januari 2015 vervallen de vier laatste zinnen van dit artikel van rechtswege (Stb. 2013, 575).

<sup>6</sup> Per 1 januari 2015 vervalt de verwijzing naar dit artikel van rechtswege (Stb. 2013, 575).



- a. *artikel 23, eerste lid, uitsluitend geldt voor zover er na aansluiting sprake is van een afnemer binnen het geografisch gebied waarbinnen het gesloten distributiesysteem ligt en deze aansluiting past bij het karakter van het gesloten distributiesysteem,*
  - b. *niet aan de verplichtingen, bedoeld in de in artikelen 23, eerste lid, en 24, eerste lid, genoemde paragrafen behoeft te worden voldaan en*
  - c. *in de artikelen 7 en 78 in plaats van «netbeheerder» wordt gelezen «eigenaar van een gesloten distributiesysteem».*
7. *De Autoriteit Consument en Markt keurt op verzoek van een aangeslotene op een gesloten distributiesysteem de van kracht zijnde methode voor de berekening van de tarieven goed.*
  8. *Indien een verzoek als bedoeld in het zevende lid is ontvangen, overlegt de eigenaar van een gesloten distributiesysteem binnen drie maanden na de datum waarop de raad van bestuur de eigenaar van een gesloten distributiesysteem over het verzoek heeft geïnformeerd, aan de raad van bestuur informatie over het aan het verzoek voorafgaande kalenderjaar die relevant is voor de beoordeling van het verzoek, met daarbij een toerekening van de kosten en opbrengsten aan activiteiten die verband houden met de aanleg en het beheer van het gesloten distributiesysteem in overeenstemming met het daadwerkelijk gebruik van financiële of andere middelen voor die activiteiten.*
  9. *Een besluit als bedoeld in het zevende lid wordt genomen binnen zes maanden nadat de informatie, bedoeld in het achtste lid door de raad van bestuur is ontvangen. Deze termijn kan eenmaal met ten hoogste zes maanden worden verlengd.”*



#### 4 Relevante feiten en omstandigheden

12. In dit hoofdstuk geeft ACM een samenvatting van de bij haar bekende feiten en omstandigheden met betrekking tot de ontheffingaanvraag. Deze feiten en omstandigheden zijn ontleend aan de ontheffingaanvraag en aanvullende informatie die bij aanvrager is opgevraagd. Op basis van deze informatie stelt ACM de volgende feiten en omstandigheden vast.
13. Aanvrager is van oordeel dat er sprake is van een elektriciteitsnet op het oorspronkelijke terrein van Hydro Agri Rotterdam B.V. gelegen op de kadastrale percelen sectie D 7056, D7957, D7959, D7960, D7961, D7962 en D8180 te Vlaardingen. Hij motiveert dit door middel van een omschrijving, een single line diagram en twee kadastrale kaarten, waarop het elektriciteitsnet (handmatig) is ingetekend. Dit betreft een industriële locatie, aldus aanvrager. Het elektriciteitsnet opereert op een spanningsniveau van 25kV en 220 Volt en is, volgens aanvrager, geen onderdeel van het landelijk hoogspanningsnet. Het elektriciteitsnet is aangesloten op het elektriciteitsnet van Stedin Netbeheer B.V. (hierna: Stedin).
14. Aanvrager betoogt dat hij eigenaar is van dit elektriciteitsnet. Aanvrager is gevestigd op het bedrijventerrein van het voormalige Hydro Agri Rotterdam B.V. Op 1 juli 1995 is het gedeelte, waarvoor ontheffing wordt aangevraagd, van dit voormalige bedrijf aan aanvrager overgedragen. Op 4 maart 2003 is het resterende deel van Hydro Agri Rotterdam B.V. overgedragen aan Northcoast. Aanvrager heeft een overeenkomst van 12 mei 2003 overgelegd waaruit blijkt dat hij het elektriciteitsnet in eigendom overneemt van Northcoast. Uitgezonderd zijn enkel de eerste twee scheiders, welke in eigendom van Stedin zijn, en de aansluiting van Yara Vlaardingen B.V. In voornoemde overeenkomst wordt vermeld dat de hierin gemaakte afspraken zullen worden overgenomen in een erfpachtakte. Deze akte van 28 mei 2010 is eveneens overgelegd. Sinds 2003 voert aanvrager het feitelijk beheer van het elektriciteitsnet uit.
15. Op het elektriciteitsnet zijn volgens aanvrager drie afnemers aangesloten. Een aantal afnemers heeft meerdere aansluitingen. Een overzicht van deze afnemers staat in Tabel 1.

**Tabel 1 Overzicht van de afnemers op het elektriciteitsnet**

Nr.	Naam afnemer	Adres op de locatie
1.	Tessengerlo Chemie Rotterdam B.V.	Zevenmanshaven Oost 139, 3133 CA Vlaardingen
2.	Annaconda B.V.	Zevenmanshaven 147, 3133 CA Vlaardingen
3.	Yara Vlaardingen B.V.	Zevenmanshaven Oost 67, 3133 CA Vlaardingen



16. Op het elektriciteitsnet zijn geen huishoudelijke afnemers aangesloten. Op het elektriciteitsnet zijn geen productie-installaties of aan aanvrager verwante bedrijven aangesloten. Aanvrager gebruikte in het jaar 2012 meer dan 60% van de getransporteerde elektriciteit.
17. Aanvrager heeft verklaard geen netbeheerder in de zin van de E-wet te zijn. Aanvrager heeft eveneens verklaard dat hij geen deel uitmaakt van een groep als bedoeld in artikel 24b van boek 2 van het Burgerlijk Wetboek (hierna: BW) waarvan ook een netbeheerder in de zin van de E-wet onderdeel uitmaakt.
18. Aanvrager geeft aan de kwaliteit en veiligheid op het elektriciteitsnet op de volgende wijze te borgen. Aanvrager is met Cofely GDF Suez een verbintenis voor toezicht, preventief en curatief onderhoud aangegaan, waarin de elektriciteitsaanvoer en verdeling zijn opgenomen. Er vindt twee keer per maand een formele vergadering plaats tussen aanvrager en de afnemers. Preventief en curatief onderhoud worden volgens de orders uit het onderhoudssysteem uitgevoerd. Noodzakelijke vervangingen of investeringen worden op ad-hoc basis overeengekomen. Het meerjaarlijks onderhoud werd in 2012 uitgevoerd door Joulz B.V. uitgevoerd. Het kwaliteits- en veiligheidsmanagement is bovendien ISO 9001 gecertificeerd.



## 5 Beoordeling van de ontheffingaanvraag

19. In dit hoofdstuk licht ACM toe hoe zij de ontheffingaanvraag heeft beoordeeld. De beoordeling valt uiteen in drie delen. Ten eerste beoordeelt ACM of er sprake is van een GDS in de zin van artikel 1, eerste lid, onderdeel aq, van de E-wet (paragraaf 5.1). Als er sprake is van een GDS, beoordeelt ACM ten tweede of aanvrager voldoet aan de eisen die aan hem zijn gesteld in artikel 15, eerste lid, van de E-wet (paragraaf 5.2). Als er sprake is van een GDS én aanvrager voldoet aan de wettelijke eisen, dan beoordeelt ACM op welke grond de ontheffing kan worden verleend (paragraaf 5.3).

### 5.1 Definitie van gesloten distributiesysteem

20. Bij de beoordeling of er sprake is van een GDS gelden de volgende criteria:
- a) Er is sprake van een elektriciteitsnet in de zin van artikel 1, eerste lid, onderdeel i, van de E-wet;
  - b) Het elektriciteitsnet is geen onderdeel van het landelijk hoogspanningsnet in de zin van artikel 1, eerste lid, onderdeel aq, van de E-wet;
  - c) Het elektriciteitsnet ligt binnen een geografisch afgebakende locatie, conform artikel 1, eerste lid, onderdeel aq, van de E-wet;
  - d) Er worden niet meer dan 500 niet-huishoudelijke afnemers aangesloten, conform artikel 1, eerste lid, onderdeel aq, van de E-wet.

ACM heeft deze criteria beoordeeld op basis van de bij haar bekende feiten en omstandigheden. ACM vat haar beoordeling samen aan het eind van deze paragraaf.

21. Een ontheffing voor een GDS kan alleen worden verleend als er sprake is van een elektriciteitsnet als bedoeld in artikel 1, eerste lid, onderdeel i, van de E-wet. Op grond van de in hoofdstuk 4 van dit besluit beschreven feiten en omstandigheden, concludeert ACM dat er sprake is van een stelsel van verbindingen dat is aangesloten op het elektriciteitsnet van Stedin. ACM stelt verder vast dat op het stelsel van verbindingen drie verschillende afnemers zijn aangesloten. ACM concludeert dat er sprake is van een elektriciteitsnet in de zin van artikel 1, eerste lid, onderdeel i, van de E-wet.
22. Op grond van artikel 1, eerste lid, onderdeel aq, aanhef, van de E-wet kan geen ontheffing worden verleend voor een elektriciteitsnet dat tot het landelijk hoogspanningsnet behoort, als bedoeld in artikel 1, eerste lid, onderdeel j, juncto artikel 10, eerste lid, van de E-wet. Uit de feiten en omstandigheden zoals die zijn beschreven in hoofdstuk 4 van dit besluit maakt ACM op dat het elektriciteitsnet opereert op een spanningsniveau dat lager is dan het landelijk hoogspanningsnet. ACM concludeert hieruit dat het elektriciteitsnet geen onderdeel is van het landelijk hoogspanningsnet.
23. Op grond van artikel 1, eerste lid, onderdeel aq, van de E-wet dient het elektriciteitsnet binnen een geografisch afgebakende industriële locatie, commerciële locatie of een locatie met gedeelde diensten te liggen. Binnen die locatie geldt een aansluitplicht voor de



ontheffinghouder. Uit de feiten en omstandigheden zoals die zijn beschreven in hoofdstuk 4 van dit besluit blijkt dat de geografische afbakening van de locatie waarop het elektriciteitsnet is gelegen het oorspronkelijke terrein van Hydro Agri Rotterdam B.V. is. Dit betreft thans de bedrijfsterreinen van aanvrager, Yara Vlaardingen B.V, Anaconda B.V. en Mariflex B.V. Het elektriciteitsnet is gelegen op de kadastrale percelen sectie D7056, D7957, D7959, D7960, D7961, D7962 en D8180 te Vlaardingen.<sup>7</sup> Aanvrager heeft dit genoegzaam aangetoond. Daarnaast blijkt dat er sprake is van een industriële locatie. ACM concludeert dat de aanvraag op dit punt voldoet aan de wet en definieert de geografische afbakening van de locatie waarop het elektriciteitsnet is gelegen als het oorspronkelijke terrein van Hydro Agri Rotterdam B.V. thans de bedrijfsterreinen van aanvrager, Yara Vlaardingen B.V, Anaconda B.V. en Mariflex B.V, en meer specifiek als de kadastrale percelen sectie D7056, D7957, D7959, D7960, D7961, D7962 en D8180 te Vlaardingen.

24. Om in aanmerking te komen voor een ontheffing moet aanvrager beschikken over een elektriciteitsnet waarop, blijkens artikel 1, eerste lid, onderdeel aq, sub 2 en 3, van de E-wet niet meer dan 500 niet-huishoudelijke afnemers zijn aangesloten. Uit de feiten en omstandigheden zoals die zijn beschreven in hoofdstuk 4 van dit besluit blijkt dat er drie niet-huishoudelijke afnemers en geen huishoudelijke afnemers op het elektriciteitsnet zijn aangesloten. ACM concludeert dat de aanvraag voldoet aan dit wettelijk vereiste van een GDS.
25. Uit de voorgaande randnummers blijkt dat er sprake is van een elektriciteitsnet in de zin van de E-wet, het elektriciteitsnet geen onderdeel is van het landelijk hoogspanningsnet, het elektriciteitsnet ligt binnen een geografisch afgebakende industriële locatie, er minder dan 500 afnemers en geen huishoudelijke afnemers zijn aangesloten op het elektriciteitsnet. ACM stelt vast dat het elektriciteitsnet kwalificeert als een GDS.

## 5.2 Eisen aan aanvrager

26. Nu er sprake is van een GDS in de zin van artikel 1, eerste lid, onderdeel aq, van de E-wet, beoordeelt ACM, conform artikel 15, eerste lid, aanhef en onderdeel c, van de E-wet, of aanvrager beschikt over de eigendom van het elektriciteitsnet, geen netbeheerder is, en ook niet verbonden is met een netbeheerder in een groepsmaatschappij. ACM heeft dit beoordeeld op basis van de bij ACM bekende feiten en omstandigheden. ACM vat haar beoordeling samen aan het eind van deze paragraaf.
27. De aanhef van het eerste lid van artikel 15 van de E-wet vereist dat aanvrager beschikt over de eigendom van het GDS waarvoor hij een ontheffing aanvraagt. ACM merkt op dat het hierbij dient te gaan om de juridische eigendom van het GDS. Uit de in hoofdstuk 4 van dit besluit beschreven feiten en omstandigheden, leidt ACM af dat aanvrager beschikt over de eigendom van het GDS. Aanvrager heeft dit genoegzaam onderbouwd door een beroep te

---

<sup>7</sup> Verwezen wordt naar bijlage 1 bij dit besluit.



doen op artikel 5:20, tweede lid, van het BW (bevoegd aanlegger). Aanvrager is gevestigd op het bedrijventerrein van het voormalige Hydro Agri Rotterdam B.V. Op 1 juli 1995 is een gedeelte van dit voormalige bedrijf aan aanvrager overgedragen. Op 4 maart 2003 is het resterende deel van Hydro Agri Rotterdam B.V. overgedragen aan Northcoast B.V. (hierna: Northcoast). Aanvrager heeft een overeenkomst overgelegd van 12 mei 2003 waaruit blijkt dat hij het elektriciteitsnet voor eigen bedrijfsactiviteiten in eigendom zal overnemen van Northcoast, behoudens de eerste twee scheiders en de aansluiting van Yara Vlaardingen B.V. De in deze overeenkomst vastgelegde afspraken zijn tevens in een akte van erfpacht van 28 mei 2010 geregeld. Aanvrager heeft voldoende aangetoond dat hij de rechtsopvolger van de bevoegd aanlegger van het elektriciteitsnet is. ACM concludeert dat aanvrager beschikt over de eigendom van het GDS.

28. Op grond van artikel 15, eerste lid, onderdeel c, van de E-wet mag aanvrager geen netbeheerder zijn en ook niet in een groepsmaatschappij met een netbeheerder verbonden zijn. Aanvrager heeft verklaard geen netbeheerder en ook niet in een groepsmaatschappij met een netbeheerder verbonden te zijn. Hij heeft dit genoegzaam aangetoond door middel van het overleggen van een uittreksel van de kamer van koophandel en de statuten van aanvrager. Hiermee voldoet de aanvraag aan het criterium uit artikel 15, eerste lid, onderdeel c, van de E-wet.
29. Uit de voorgaande randnummers blijkt dat aanvrager eigenaar is van het GDS, geen netbeheerder is en niet in een groepsmaatschappij is verbonden met een netbeheerder. ACM stelt vast dat aanvrager voldoet aan de eisen in artikel 15 van de E-wet.

### 5.3 Ontheffingsgronden

30. Nu er sprake is van een GDS en aanvrager voldoet aan de wettelijke eisen, beoordeelt ACM ingevolge artikel 15, eerste lid, onderdelen a en b, van de E-wet of en op welke grond zij de ontheffing kan verlenen
- De a-grond: het bedrijfs- of productieproces van de gebruikers van het GDS is om specifieke technische of veiligheidsredenen geïntegreerd;
  - De b-grond: het GDS transporteert elektriciteit primair voor de eigenaar van dat systeem of de daarmee verwante bedrijven.
- Aanvrager doet, zo blijkt uit de verstrekte informatie, een beroep op de b-grond. ACM heeft daarom alleen deze grond beoordeeld.
31. Om in aanmerking te komen voor een ontheffing op de b-grond dient te worden aangetoond dat het GDS elektriciteit primair transporteert voor de eigenaar van dat systeem of de daarmee verwante bedrijven. Blijkens de in hoofdstuk 4 van dit besluit beschreven feiten en omstandigheden, zijn er naast aanvrager geen verwante bedrijven aangesloten op het GDS. Aanvrager neemt meer dan 60% van de getransporteerde elektriciteit af. Aanvrager heeft bovendien de ontstaansgeschiedenis van het terrein en het GDS toegelicht. Hieruit blijkt dat de reden voor de overdracht van de eigendom van het elektriciteitsnet aan aanvrager was



gelegen in de omstandigheid dat aanvrager de grootste afnemer van de site. Derhalve is in 2003 het feitelijke beheer van het GDS overgedragen aan aanvrager. ACM concludeert dat aanvrager hiermee gemotiveerd heeft aangetoond dat er sprake is van een situatie als omschreven in artikel 15, eerste lid, onderdeel b, van de E-wet.

32. ACM concludeert op grond van het voorgaande dat de aanvraag voldoet aan de voorwaarden genoemd in de E-wet. Er zijn verder geen feiten en omstandigheden bekend bij ACM die, ondanks dat wordt voldaan aan de voorwaarden, aan de verlening van een ontheffing in de weg staan. ACM honoreert derhalve op grond van artikel 15, eerste lid, onderdeel b, van de E-wet de aanvraag.



## 6 Dictum

33. De Autoriteit Consument en Markt besluit op grond van artikel 15, eerste lid, onderdeel b, van de Elektriciteitswet 1998 een ontheffing te verlenen van de verplichting een netbeheerder aan te wijzen aan Tessenderlo Chemie Rotterdam B.V. voor het gesloten distributiesysteem gelegen op het oorspronkelijke terrein van Hydro Agri Rotterdam B.V., thans de bedrijfsterreinen van Tessenderlo Chemie Rotterdam B.V., Yara Vlaardingen B.V. en Anaconda B.V. gelegen op de kadastrale percelen sectie D 7056, D7957, D7959, D7960, D7961, D7962 en D8180 te Vlaardingen.
34. De ontheffing wordt verleend onder de volgende voorschriften:
- 1) Definities  
Tenzij in deze voorschriften anders gedefinieerd, zijn de definities bij of krachtens de Elektriciteitswet 1998 van toepassing. In deze ontheffing en de daarop rustende voorschriften wordt verstaan onder:
    - a. Derdentoegang: Het recht van een afnemer op keuzevrijheid van leverancier.
    - b. Switchverzoek: Het verzoek van een afnemer om van leverancier te wisselen.
    - c. Beheerder van het particuliere net: Eigenaar van een gesloten distributiesysteem, waaraan krachtens artikel 15 van de Elektriciteitswet 1998 ontheffing is verleend.
  - 2) Wijzigingen in de ontheffing  
Naam- en adreswijzigingen, alle wijzigingen met betrekking tot het net zoals eigendomswisselingen of wijzigingen in het aantal afnemers en alle andere wijzigingen die van invloed kunnen zijn op deze ontheffing worden uiterlijk vier weken voorafgaand aan de wijziging onverwijld door de beheerder van het particuliere net schriftelijk aan de Autoriteit Consument en Markt gemeld.
  - 3) Voorwaarden en tarieven
    - a. De voorwaarden en tarieven waartegen de aansluiting en het transport van elektriciteit worden uitgevoerd door de beheerder van het particuliere net worden op gepaste wijze vooraf bekendgemaakt aan de afnemers op zijn elektriciteitsnet.
    - b. De beheerder van het particuliere net draagt er zorg voor dat de afnemers van zijn elektriciteitsnet te allen tijde transparante informatie kunnen verkrijgen over deze geldende tarieven en voorwaarden.
    - c. Tevens draagt de beheerder van het particuliere net er zorg voor dat al zijn afnemers een overzicht ontvangen waarop de tarieven overzichtelijk en begrijpelijk zijn gespecificeerd. Hierbij wordt in elk geval onderscheid gemaakt tussen de tarieven in verband met de aansluiting, het transport van elektriciteit en systeemdiensten en indien van toepassing de tarieven voor levering.



#### 4) Veiligheid

De beheerder van het particuliere net dient onverminderd het bepaalde in artikel 16, eerste lid, met uitzondering van onderdeel h, j en m, van de Elektriciteitswet 1998 ter waarborging van de veiligheid en de betrouwbaarheid van het elektriciteitsnet te beschikken over:

- a. een onderhoudsplan met bijbehorende onderhoudsdienst;
- b. een storingsplan met bijbehorende storingsdienst;
- c. een calamiteitenplan met betrekking tot het net en degenen die toegang hebben tot het net hierover te instrueren;
- d. een investeringsplan waarvan een vervangingsplan onderdeel is;
- e. een bedrijfsmiddelenregister, dat een beschrijving bevat van alle verbindingen, leidingen en hulpmiddelen van het elektriciteitsnet, aangeduid naar locatie, aard, type en overige relevante gegevens.

#### 5) Derdentoeegang

- a. De beheerder van een particulier net waarborgt een systeem van derdentoeegang door een daadwerkelijke toegang tot zijn elektriciteitsnet voor degenen die zijn gevestigd binnen het geografisch gebied waarvoor ontheffing is verleend te bewerkstelligen, overeenkomstig de vereisten van artikel 2.7.5 van de Netcode Elektriciteit.
- b. De beheerder van een particulier net dient binnen een redelijke termijn na ontvangst van het eerste schriftelijke switchverzoek van de eerste afnemer die om derdentoeegang verzoekt, alle hiervoor benodigde handelingen uit te voeren en systemen in werking te laten treden.
- c. Onder een redelijke termijn zoals bedoeld in 5b wordt een termijn van uiterlijk drie maanden vanaf de ontvangst van het schriftelijke switchverzoek verstaan, tenzij de afwijkende termijn schriftelijk is overeengekomen met de verzoeker.
- d. Volgende switchverzoeken van andere afnemers worden afgehandeld conform de termijnen en procedures van de Informatiecode Elektriciteit en Gas.

#### 6) Kosten leverancierswissel

In het geval dat een afnemer van het elektriciteitsnet waarvoor ontheffing is verleend van leverancier wisselt, brengt de beheerder van het particuliere net voor deze switch geen kosten in rekening, behoudens voor zover de Elektriciteitswet 1998 daarin voorziet.

#### 7) Meetverantwoordelijkheid

De beheerder van het particulier net is niet verantwoordelijk voor het inrichten van de meetverantwoordelijkheid, indien dit vereist is voor het wisselen van leverancier door een afnemer van het net waarvoor ontheffing is verleend.

#### 8) Duur ontheffing

Deze ontheffing vervalt na tien jaar vanaf het moment van bekendmaking van het besluit tot verlening van de ontheffing.



35. Van dit besluit wordt mededeling gedaan in de Staatscourant. Voorts publiceert de Autoriteit Consument en Markt dit besluit op de internetpagina van de Autoriteit Consument en Markt.

Den Haag,

Datum:

Autoriteit Consument en Markt  
namens deze,


dr. F.J.H. Don  
bestuurslid

**16/18**



Bijlage 1 – Kadastrale kaarten

17/18

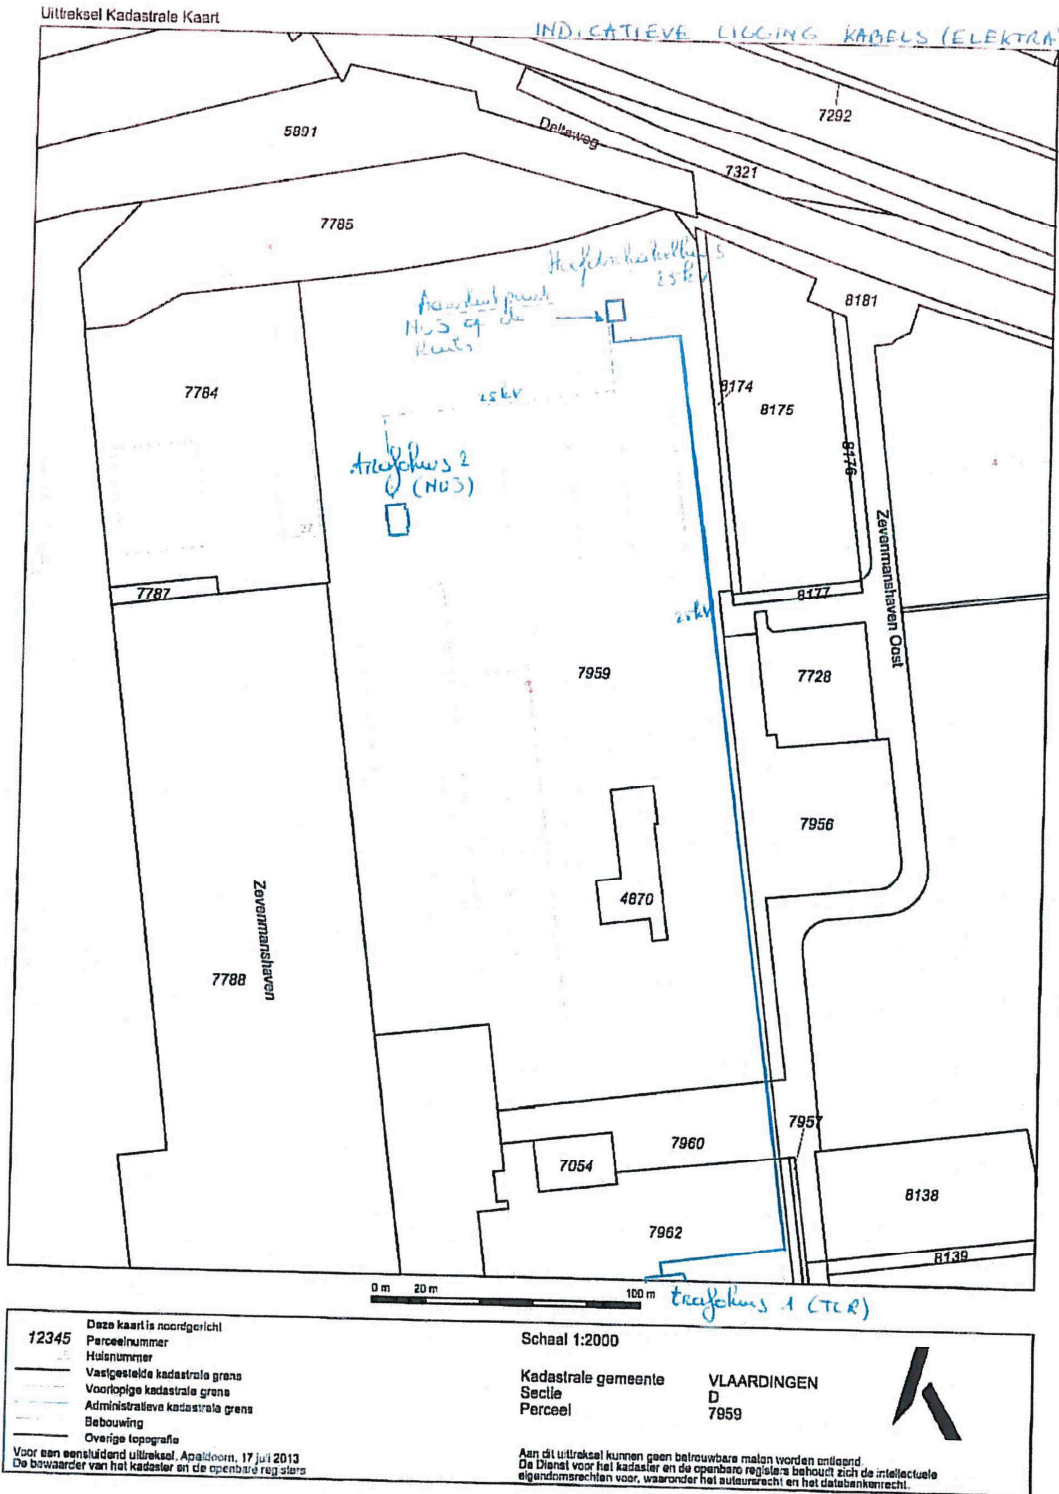



Uittreksel Kadastrale Kaart



18/18

0 m 25 m 125 m

12345	Deze kaart is noordgericht	Schaal 1:2500	
	Perceelnummer	Kadastrale gemeente	
	Huisnummer	VLAARDINGEN	
	Vastgestelde kadastrale grens	Secie	D
	Voorlopige kadastrale grens	Parceel	8180
	Administratieve kadastrale grens		
	Bebouwing		
	Overige topografie		
<p>Voor een eensluidend uittreksel, Apeldoorn, 17 juli 2013 De bewaarder van het kadaster en de openbare registers</p>		<p>Aan dit uittreksel kunnen geen betrouwbare maten worden ontleend. De Dienst voor het kadaster en de openbare registers behoudt zich de intellectuele eigendomsrechten voor, waaronder het auteursrecht en het databankrecht.</p>	